
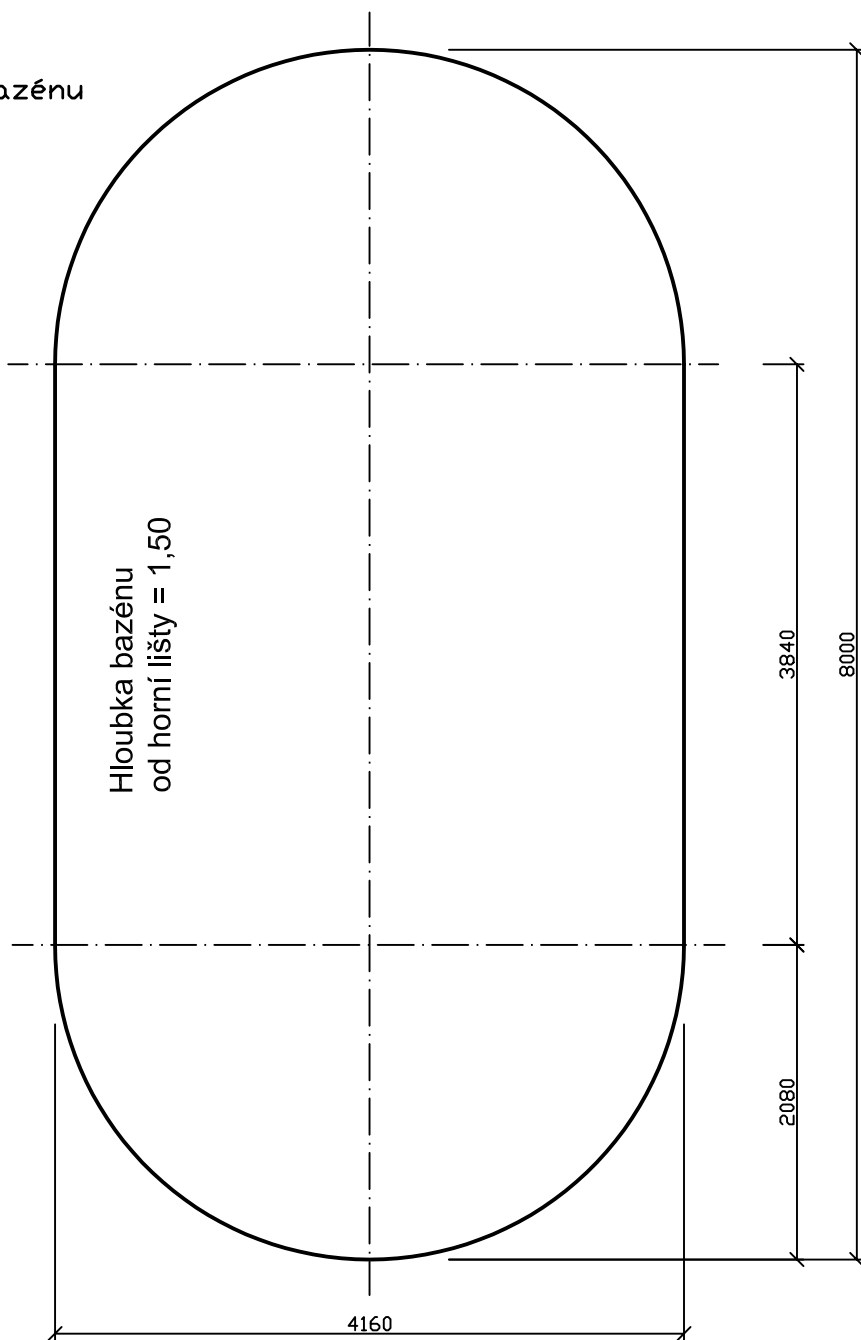
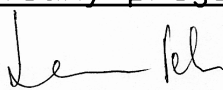



Půdorys bazénu

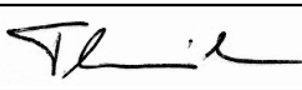

<input type="checkbox"/> Odpovědný projektant  Petr Kukačka	Kreslil  Tomáš Tlamicha	 <b>Mountfield</b>
kraji:	Poč. stran 5	
Investor:	Strana 1	Datum
IBIZA 3-150 8x4,16x1,5	Č. zakázky	Měřítko M 1:50