


Obrys v patě stavební jámy

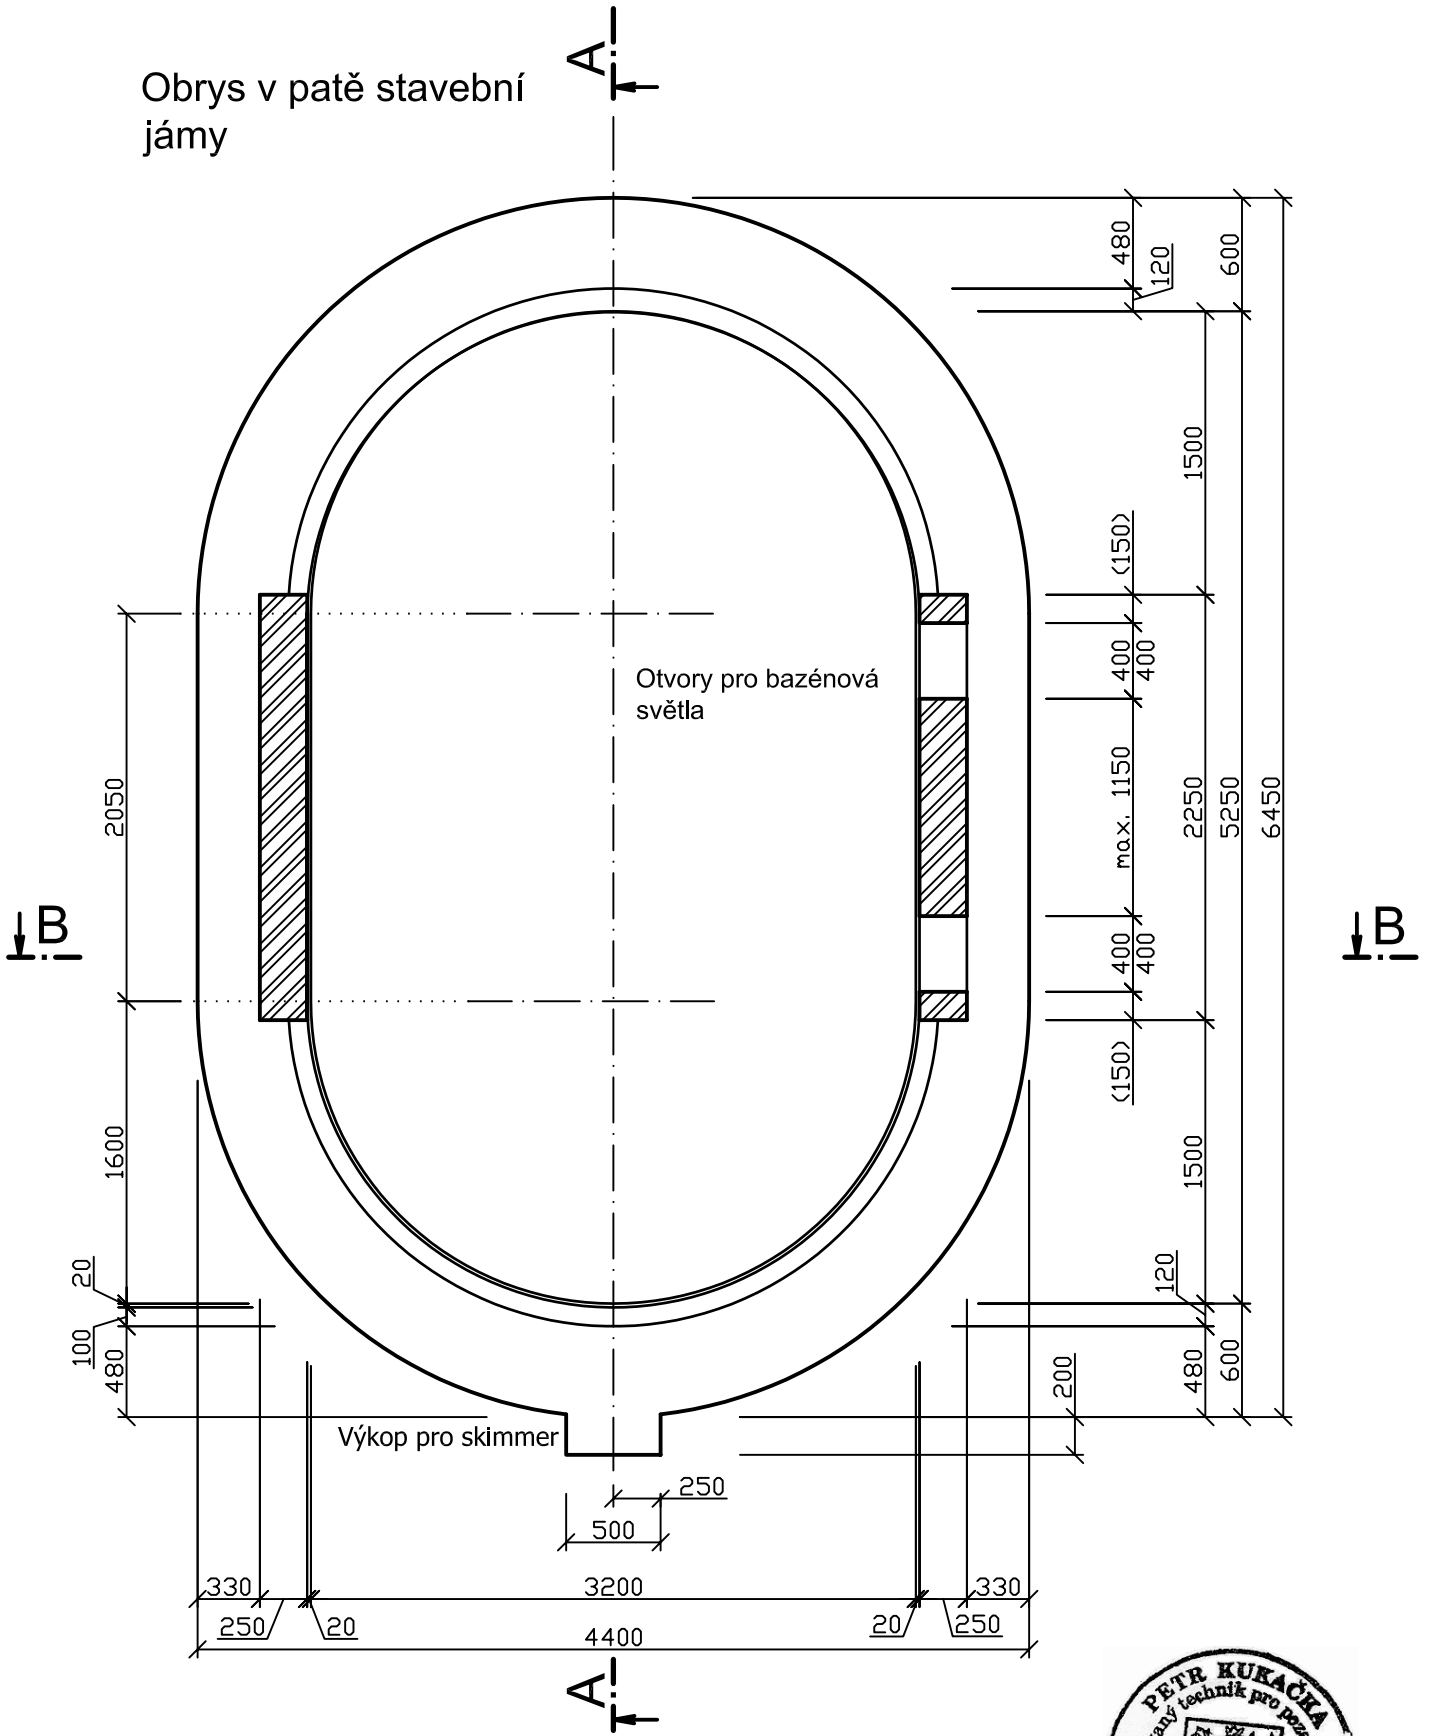

Projektant:	Kukačka	<i>Lehel</i>	Kreslil:	Tlamicha	<i>Thiel</i>
Bazén	Název výkresu		Měřítko	Strana	
IBIZA 0-150	Půdorys		M 1:40	2	