



### ŘEZ A-A

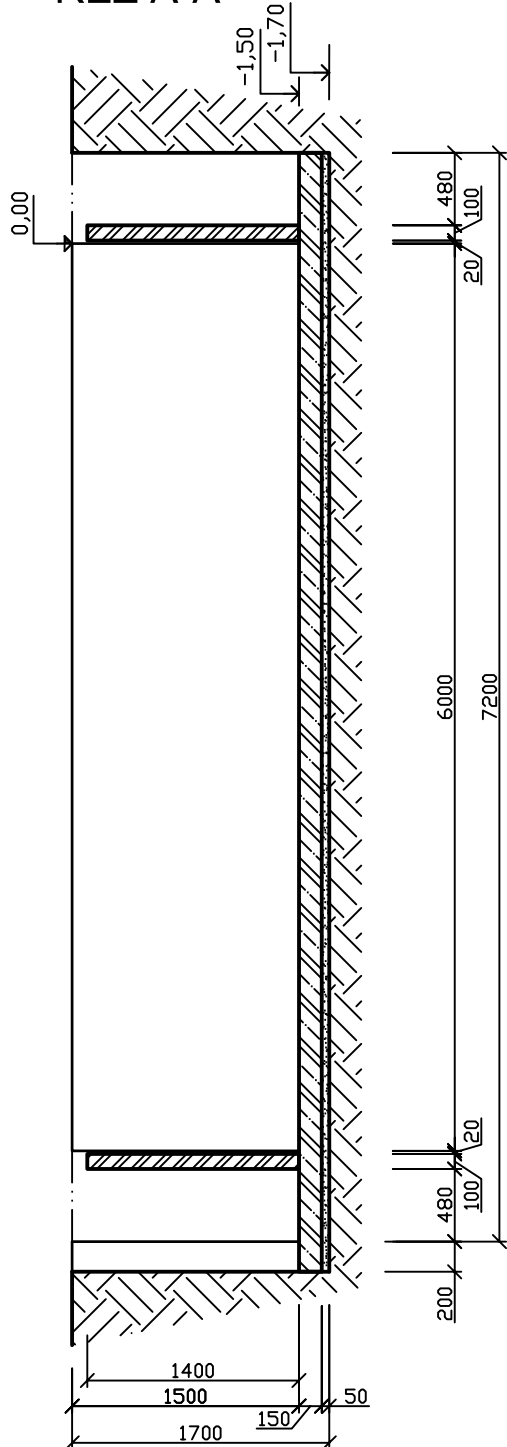

### ŘEZ B-B

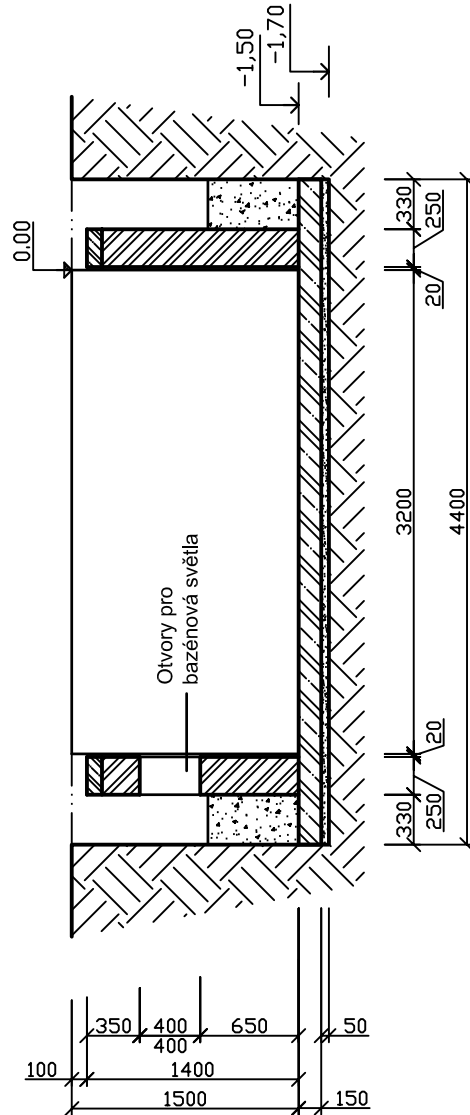

|             |               |              |          |          |             |
|-------------|---------------|--------------|----------|----------|-------------|
| Projektant: | Kukačka       | <i>Lehel</i> | Kreslil: | Tlamicha | <i>Thie</i> |
| Bazén       | Název výkresu |              | Měřítko  | Strana   |             |
| IBIZA 1-150 | Řezy          |              | M 1:50   | 3        |             |