


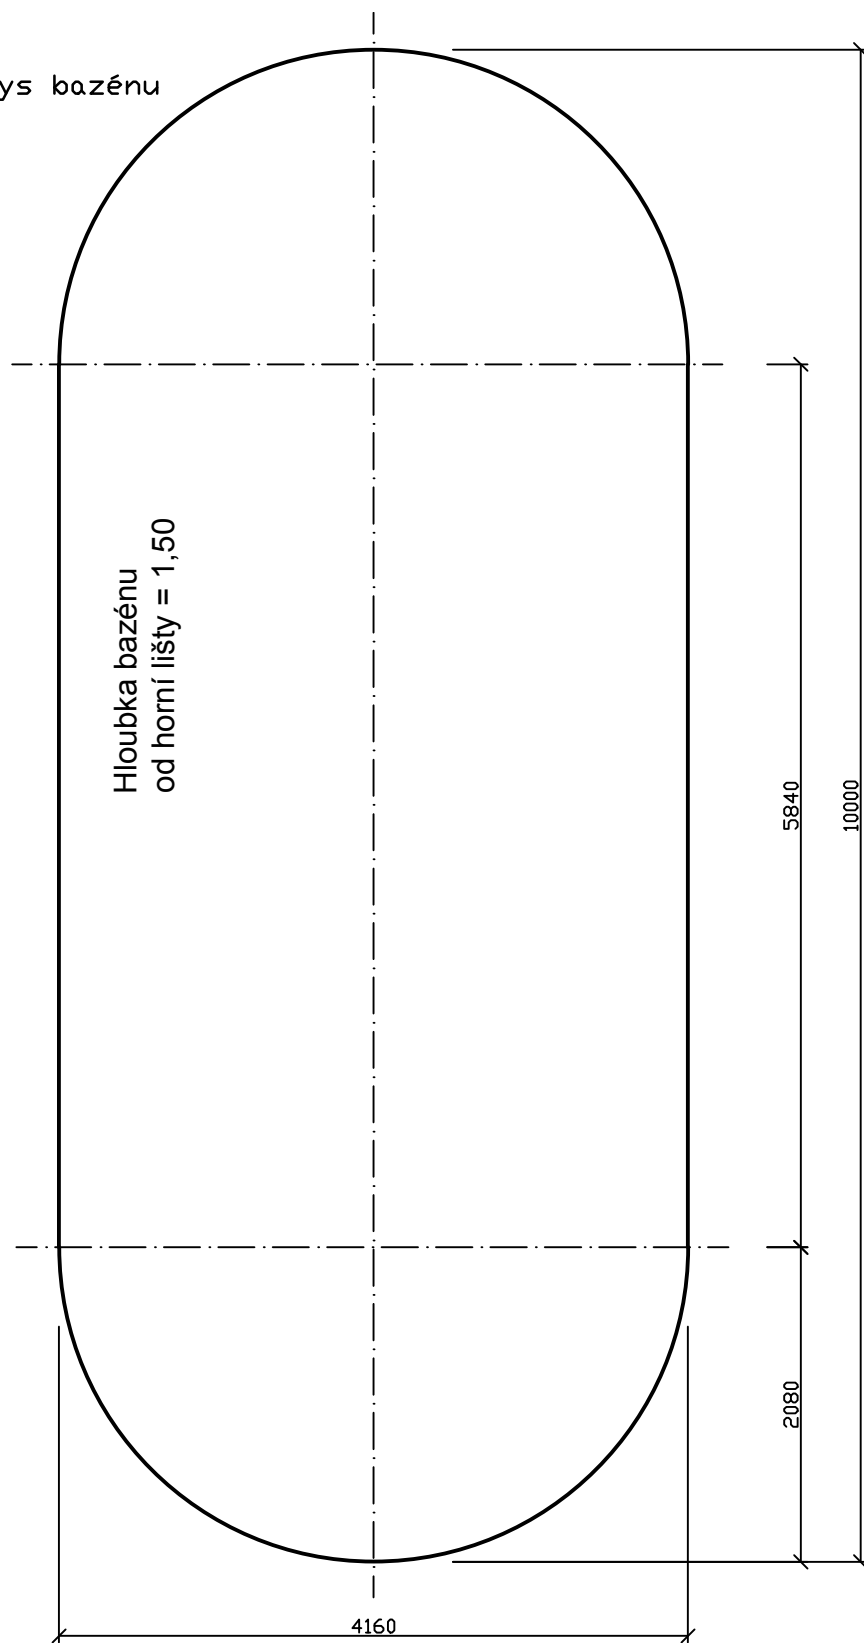


Půdorys bazénu



Odpovědný projektant	Kreslil	 Mountfield	
			
Petr Kukačka	Tomáš Tlamicha	Poč. stran	5
kraj:		Strana	1
Investor:		Datum	
IBIZA 4-150 10x4,16x1,5		Č. zakázky	
		Měřítko	M 1:50