


Obrys v patě stavební jámy

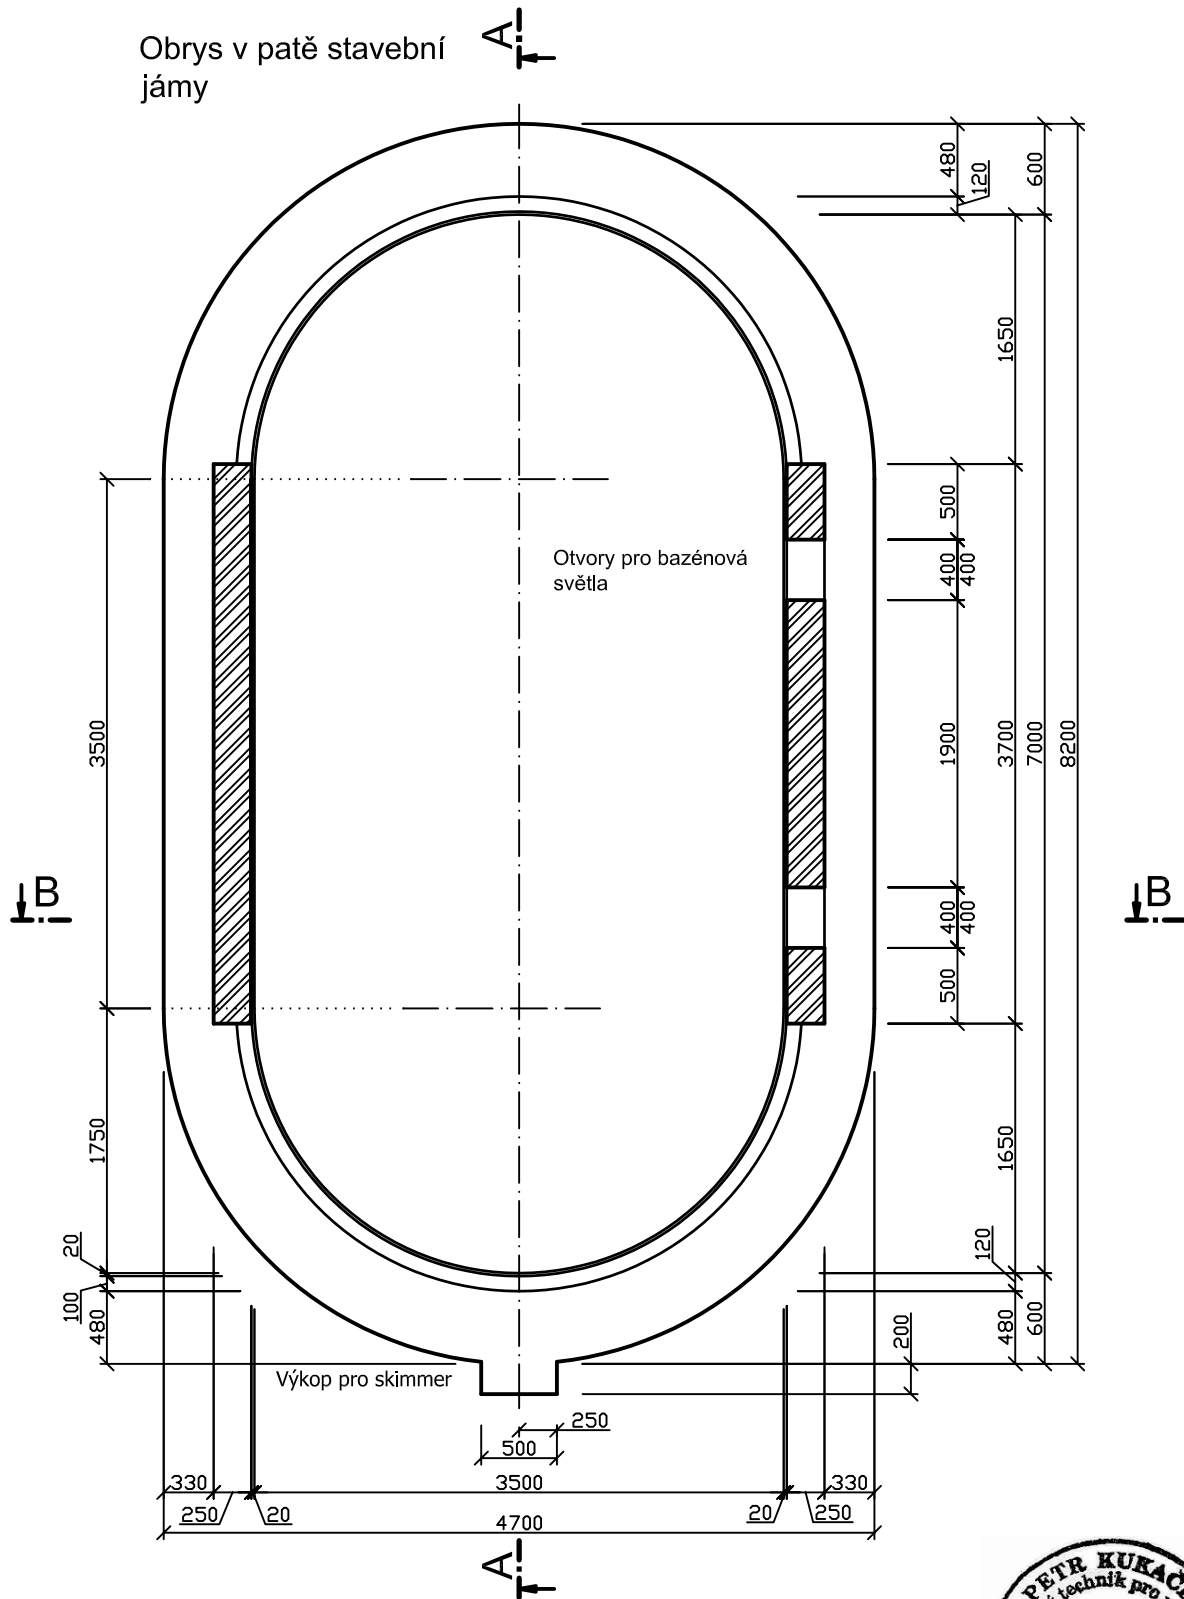

Projektant:	Kukačka	<i>Lehel</i>	Kreslil:	Tlamicha	<i>Thie</i>
Bazén	Název výkresu		Měřítko	Strana	
IBIZA 2-150		Půdorys		M 1:50	2